


1A 1B

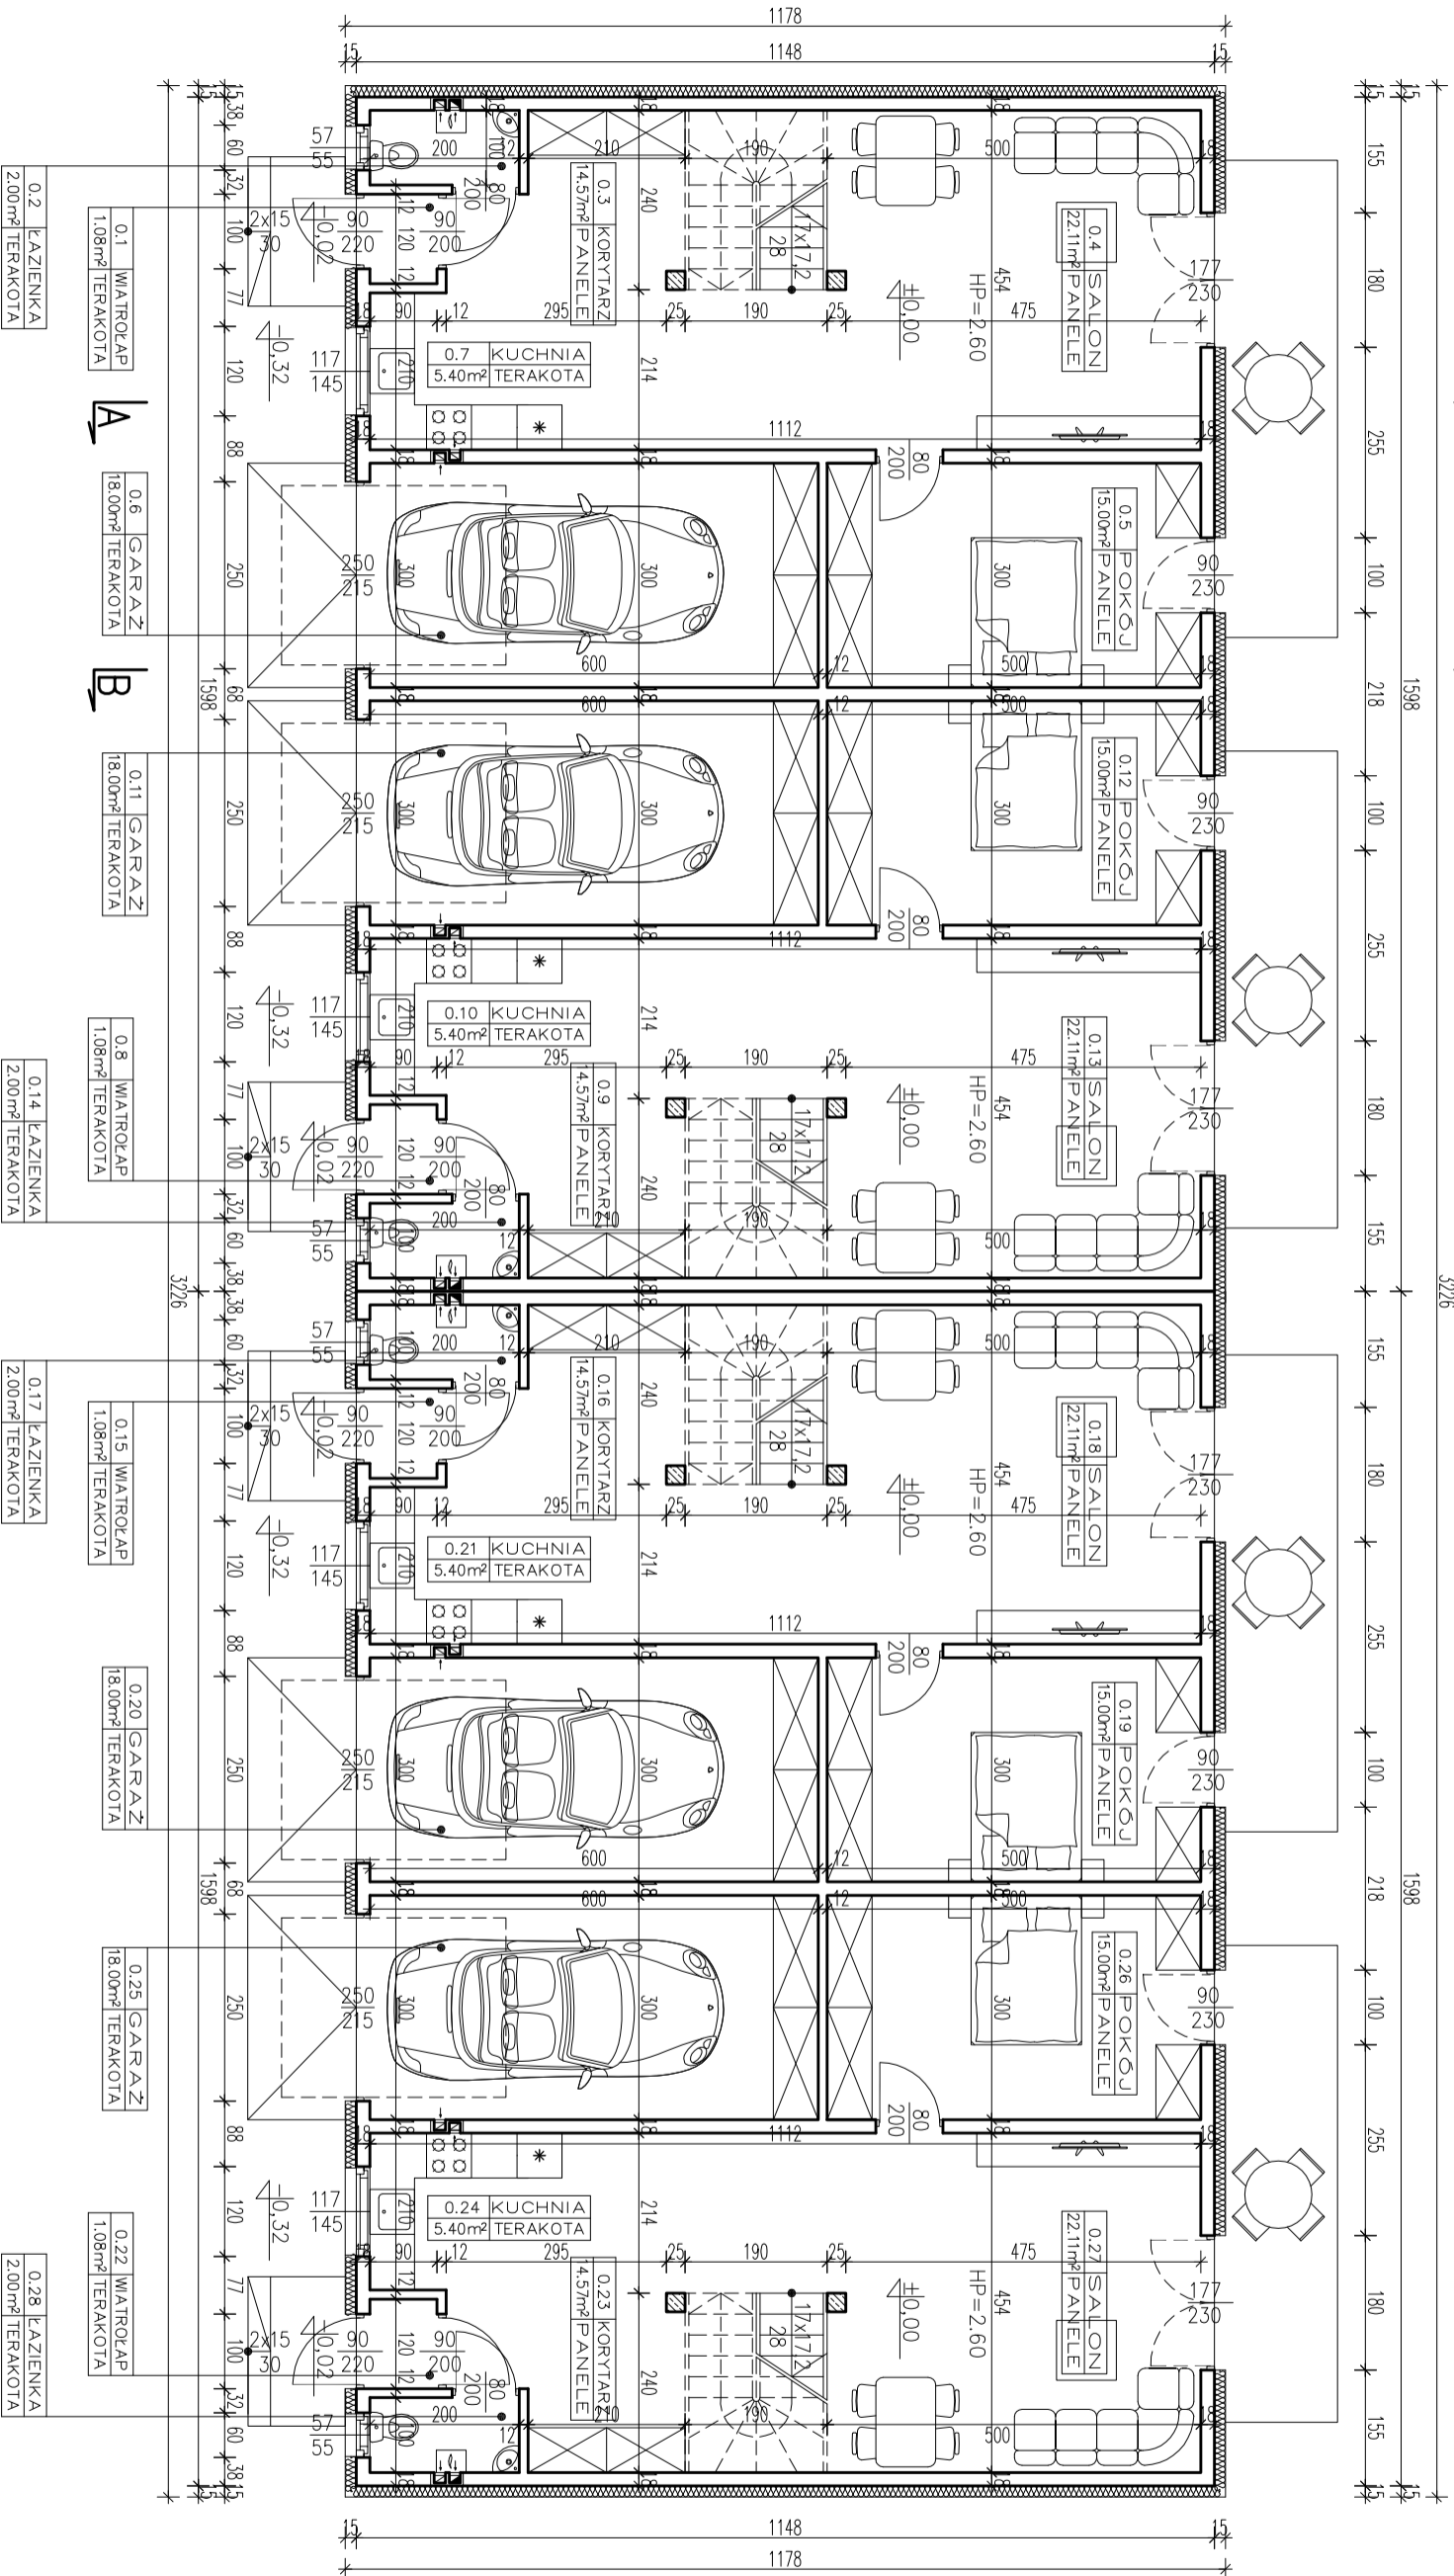

3226

1598

1598

0.1 WIATROCIAP  
1.08m² TERAKOTA

0.2 KAZIENKA  
2.00m² TERAKOTA

0.3 KORYTARZ  
4.57m² PANELE

0.4 SALON  
22.11m² PANELE

0.5 POKOJ  
15.00m² PANELE

0.6 GARAZ  
18.00m² TERAKOTA

0.7 KUCHNIA  
5.40m² TERAKOTA

0.8 WIATROCIAP  
1.08m² TERAKOTA

0.9 KORYTARZ  
4.57m² PANELE

0.10 KUCHNIA  
5.40m² TERAKOTA




































































































